


Coordinate opere di progetto:
 Latitudine: 41.053073 - Longitudine: 15.245378

Indicazione su foglio di mappa Scala 1:5 000

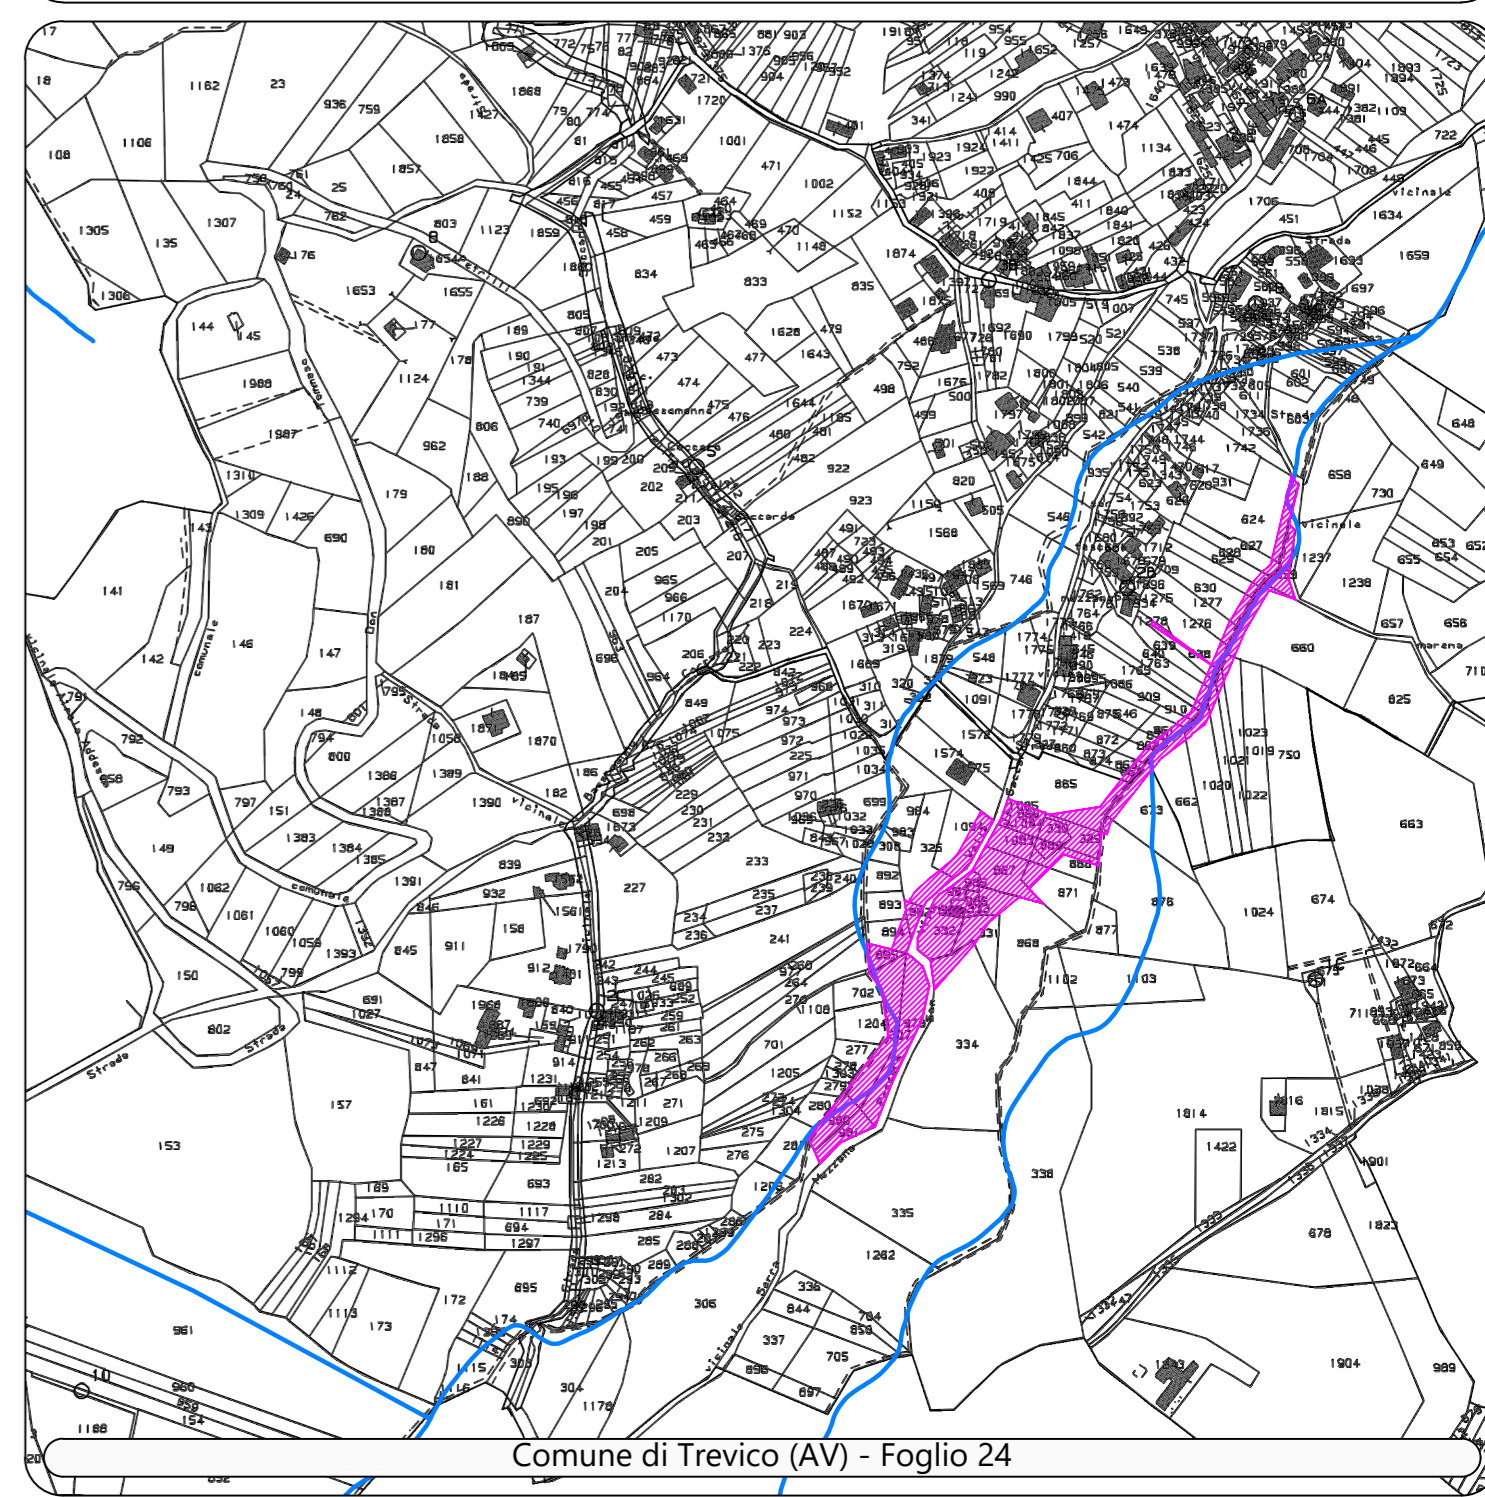

- Legenda**
- Area soggetta di esproprio definitivo
 - Confini comunali
 - Reticolo idrografico
 - Particellare

Provincia di Avellino
 Piazza Libertà, 1
 83100, Avellino

Comune di Treviso
 Via Nicola Petrillo, 6
 83058, Treviso (AV)

Regimazione delle acque Vallone San Vito - San Lorenzo nel Comune di Treviso (AV)

PROGETTO ESECUTIVO

L'impresa esecutrice:

Costruzioni Lo Russo s.r.l.
via S. Maria, 10 - 83058 Treviso (AV) - Tel. 0871 999999 - Email: info@costruzionilorusso.it

Il Progettista:

Arch. Steriti Salvatore
Via S. Maria, 10 - 83058 Treviso (AV) - Tel. 0871 999999 - Email: info@costruzionilorusso.it

I Coautorizzatori:
 Dott. Chiarolanza Simone
 Dott. Festa Biagio

Il Sindaco:
Dr. Nicolino Rossi
Responsabile Unico del Procedimento:
Ing. Angelo Cipriano

9. Espropri

Piano particellare di esproprio grafico

Nome file: **PE ESP GD PLA 01 A** Scala: 1:500

Sul presente documento assiste il diritto di proprietà, qualsiasi utilizzo non preventivamente autorizzato sarà perseguito ai sensi della normativa vigente.

A	07/2025	Prima emissione	Dott. S. Chiarolanza Arch. S. Steriti Arch. S. Steriti
(Rev)	(Data)	(Descrizione)	(Redatto) (Controllato) (Approvato)